



VISULAHTI, Kiesilänrinne

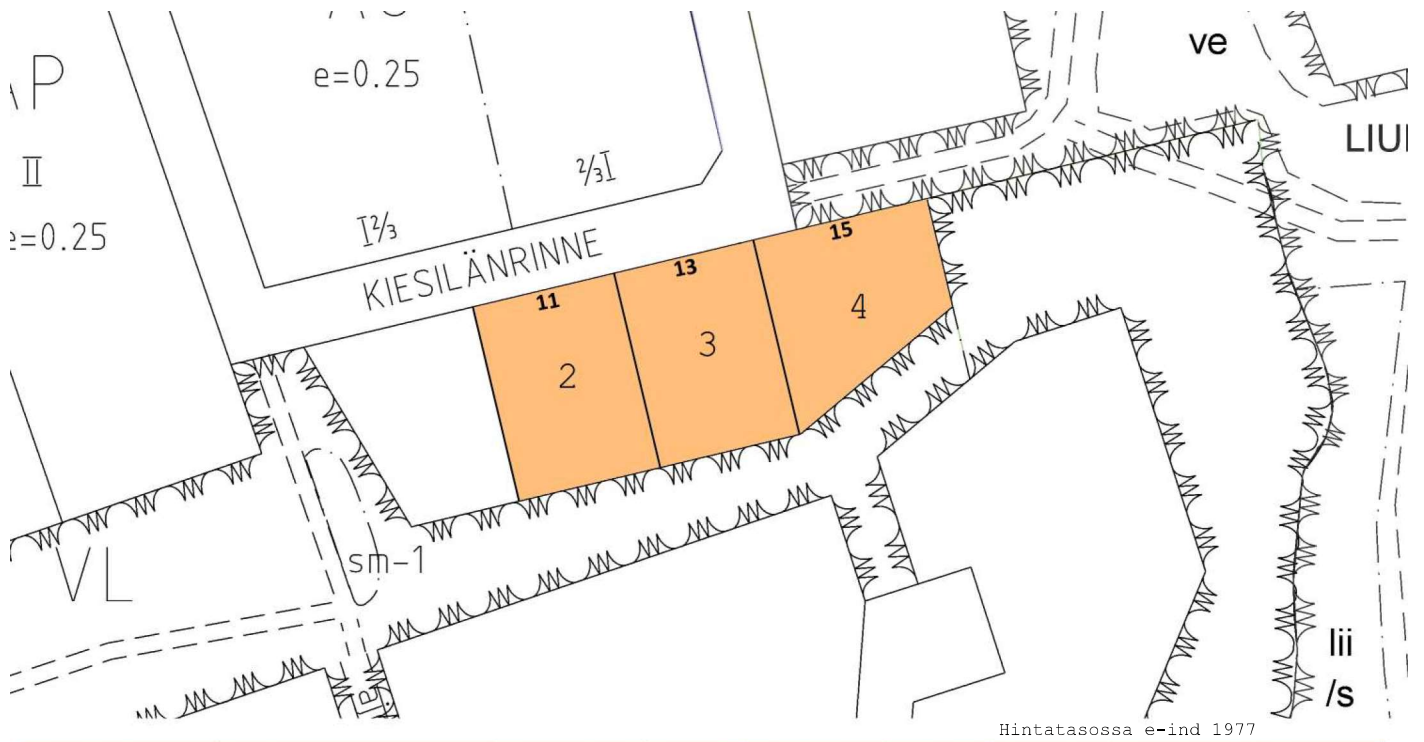

Hintatasossa e-ind 1977

Kiinteistötunnus	Osoite	Pinta-ala m ²	Kerrosl.	Tehokkuus	Rak.oik.	Hinta €	Vuokra €/v	Kaava
491-28-11-2	Kiesilänrinne 11	936	2/3 I	0,25	234	16166	646,65	AO
491-28-11-3	Kiesilänrinne 13	936	2/3 I	0,25	234	16166	646,65	AO
491-28-11-4	Kiesilänrinne 15	896	2/3 I	0,25	224	16212	648,50	AO

RANTAKYLÄ, Latukaari

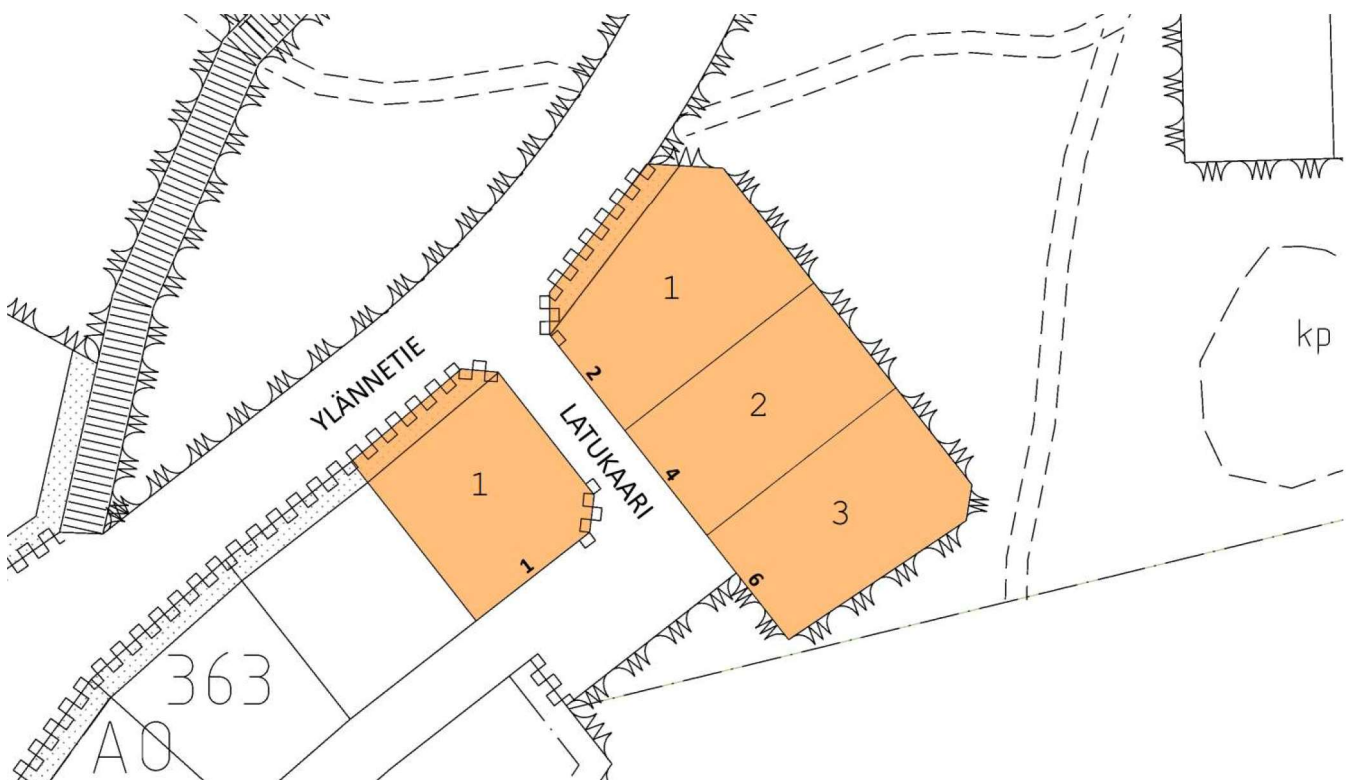

Hintatasossa e-ind 1977

Kiinteistötunnus	Osoite	Pinta-ala m ²	Kerrosl.	Tehokkuus	Rak.oik.	Hinta €	Vuokra €/v	Kaava
491-31-363-1	Latukaari 1	1210	II	0,25	302	19904	796,15	AO
491-31-364-1	Latukaari 2	1443	II	0,25	360	24923	996,93	AO
491-31-364-2	Latukaari 4	1125	II	0,25	281	19431	777,23	AO
491-31-364-3	Latukaari 6	1184	II	0,25	296	21424	856,94	AO