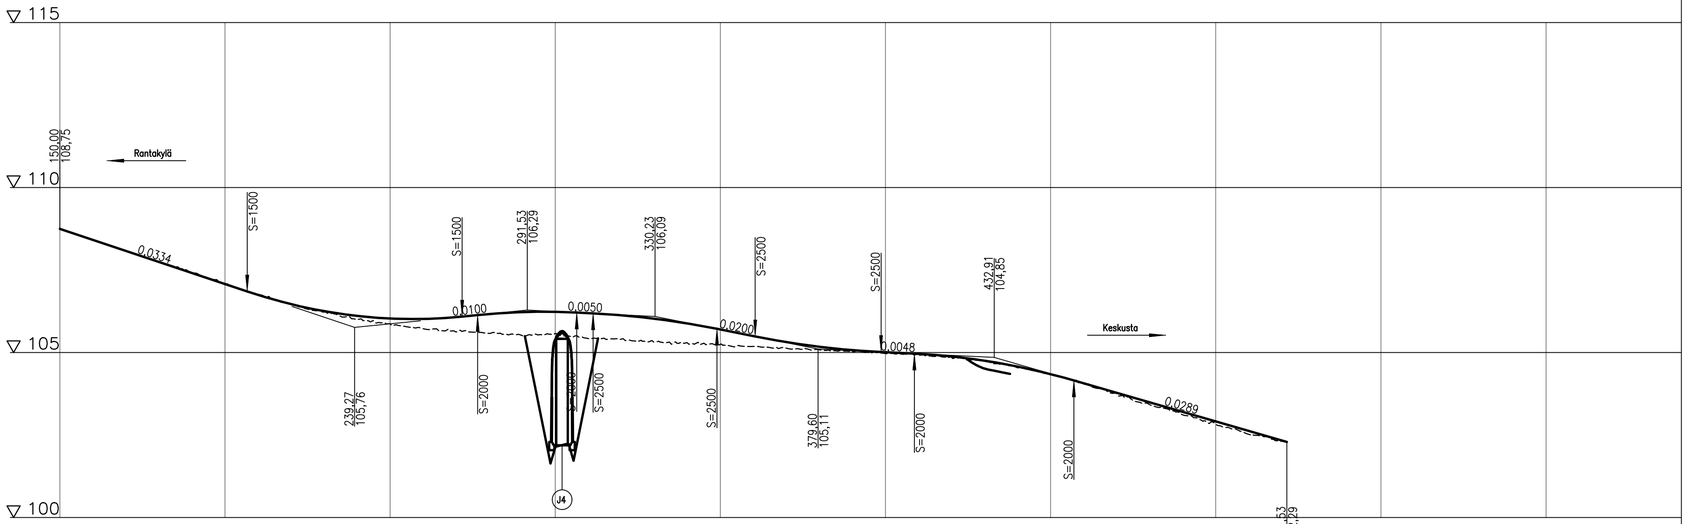

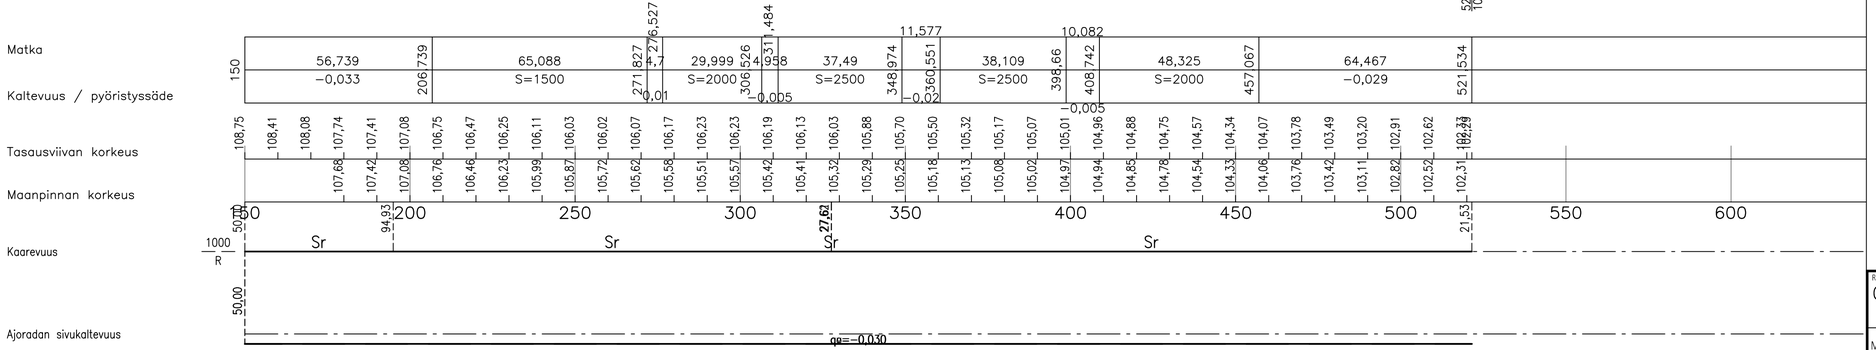

Merkki	Muutos	Pv	Suunn.	Tark.
Pilr.nimi: OTAVANKATU VÄLILLÄ PIHLAJATIE - SAATTOTIE YLEISSUUNNITELMA			Pilr.nro: 14/20-4	
Pilr.laji: YHDYSKUNTATEKNIIKKA			Säilytys	
Pilr.sisältö: PITUUSLEIKKAUS, OTAVANKATU			Suhde: 1:1000	
MIKKELIN KAUPUNKI ASUMISEN JA TOIMINTA-YMPÄRISTÖN PALVELUALUE KAUPUNKIYMPÄRISTÖN ELINKAARIPALVELUT Maaherrankatu 9-11 50100 Mikkeli puh 015-1941			Laat.pv	
Tark.		Suunn. EHu	Hyv.pv	
Hyväks.		Pilrt.	Luov.pv	
			Vesilaitos hyv.	

Rakennuskohteen nimi ja osoite	Piirustuksen sisältö	Mittakaavat
Otavankatu välillä Pihlajatie-Saattotie	Pituusleikkaus	1:1000
Mikkelin kaupunki	SITOWISE Kauppakatu 28 70110 Kuopio 020 747 6000 www.sitowise.com	Suunn.ala: TKA Työnumero: KAU46306 Piir.no Muutos
Päiväys: 29.11.2021	Suunnittelija: EHu	