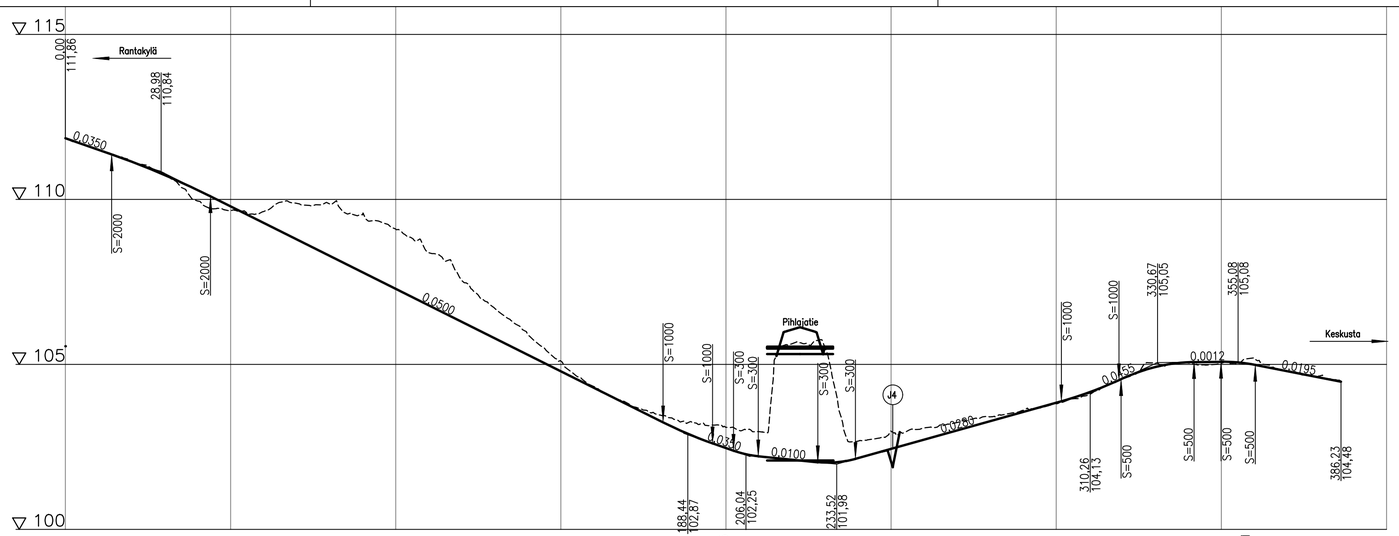

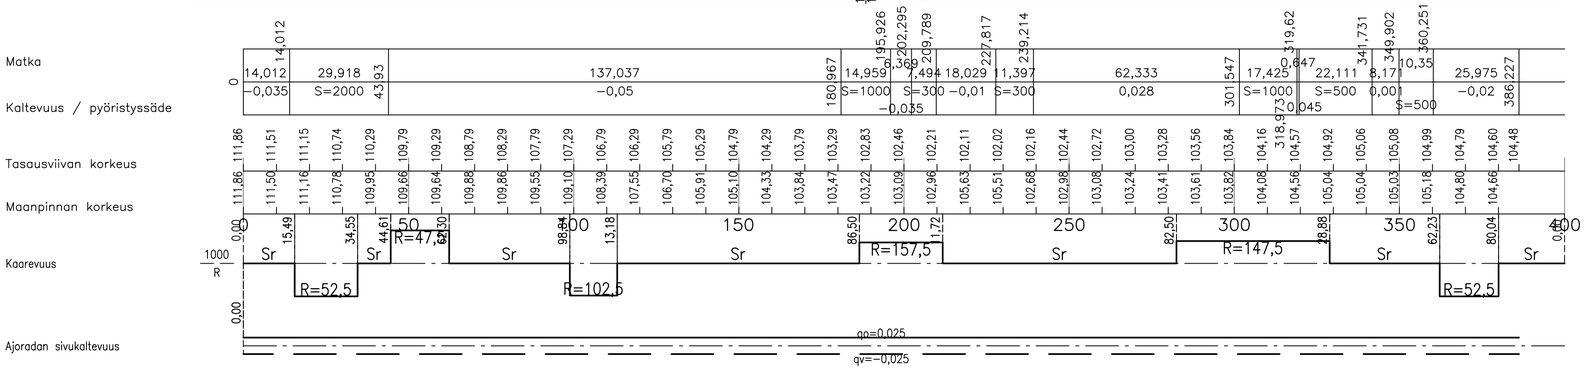

Merkki	Muutos	Pv	Suunn.	Tark.
Piir.nimi OTAVANKATU VÄLILLÄ PIHLAJATIE - SAATTOTIE YLEISSUUNNITELMA			Piir.nro 14/20-5	
Piir.laji YHDYSKUNTATEKNIIKKA			Säilytys	
Piir.sisältö PITUUSLEIKKAUS, J1			Suhde 1:1000	
MIKKELIN KAUPUNKI ASUMISEN JA TOIMINTA-YMPÄRISTÖN PALVELUALUE KAUPUNKIYMPÄRISTÖN ELINKAARIPALVELUT Maaherrankatu 9-11 50100 Mikkeli puh 015-1941			Laat.pv	
Tark.		Suunn. EHu	Hyv.pv	
Hyväks.		Piirt.	Luov.pv	
			Vesilaitos hyv.	

Rakennuskohteen nimi ja osoite Otavankatu välillä Pihlajatie-Saattotie		Piirustuksen sisältö Pituusleikkaus	Mittakaavat 1:1000
Mikkelin kaupunki	SITOWISE Kauppakatu 28 70110 Kuopio 020 747 6000 www.sitowise.com	Suunn.ala TKA	Työnumero KAU46306
Päiväys 29.11.2021	Suunnittelija EHu	Piir.no	Muutos