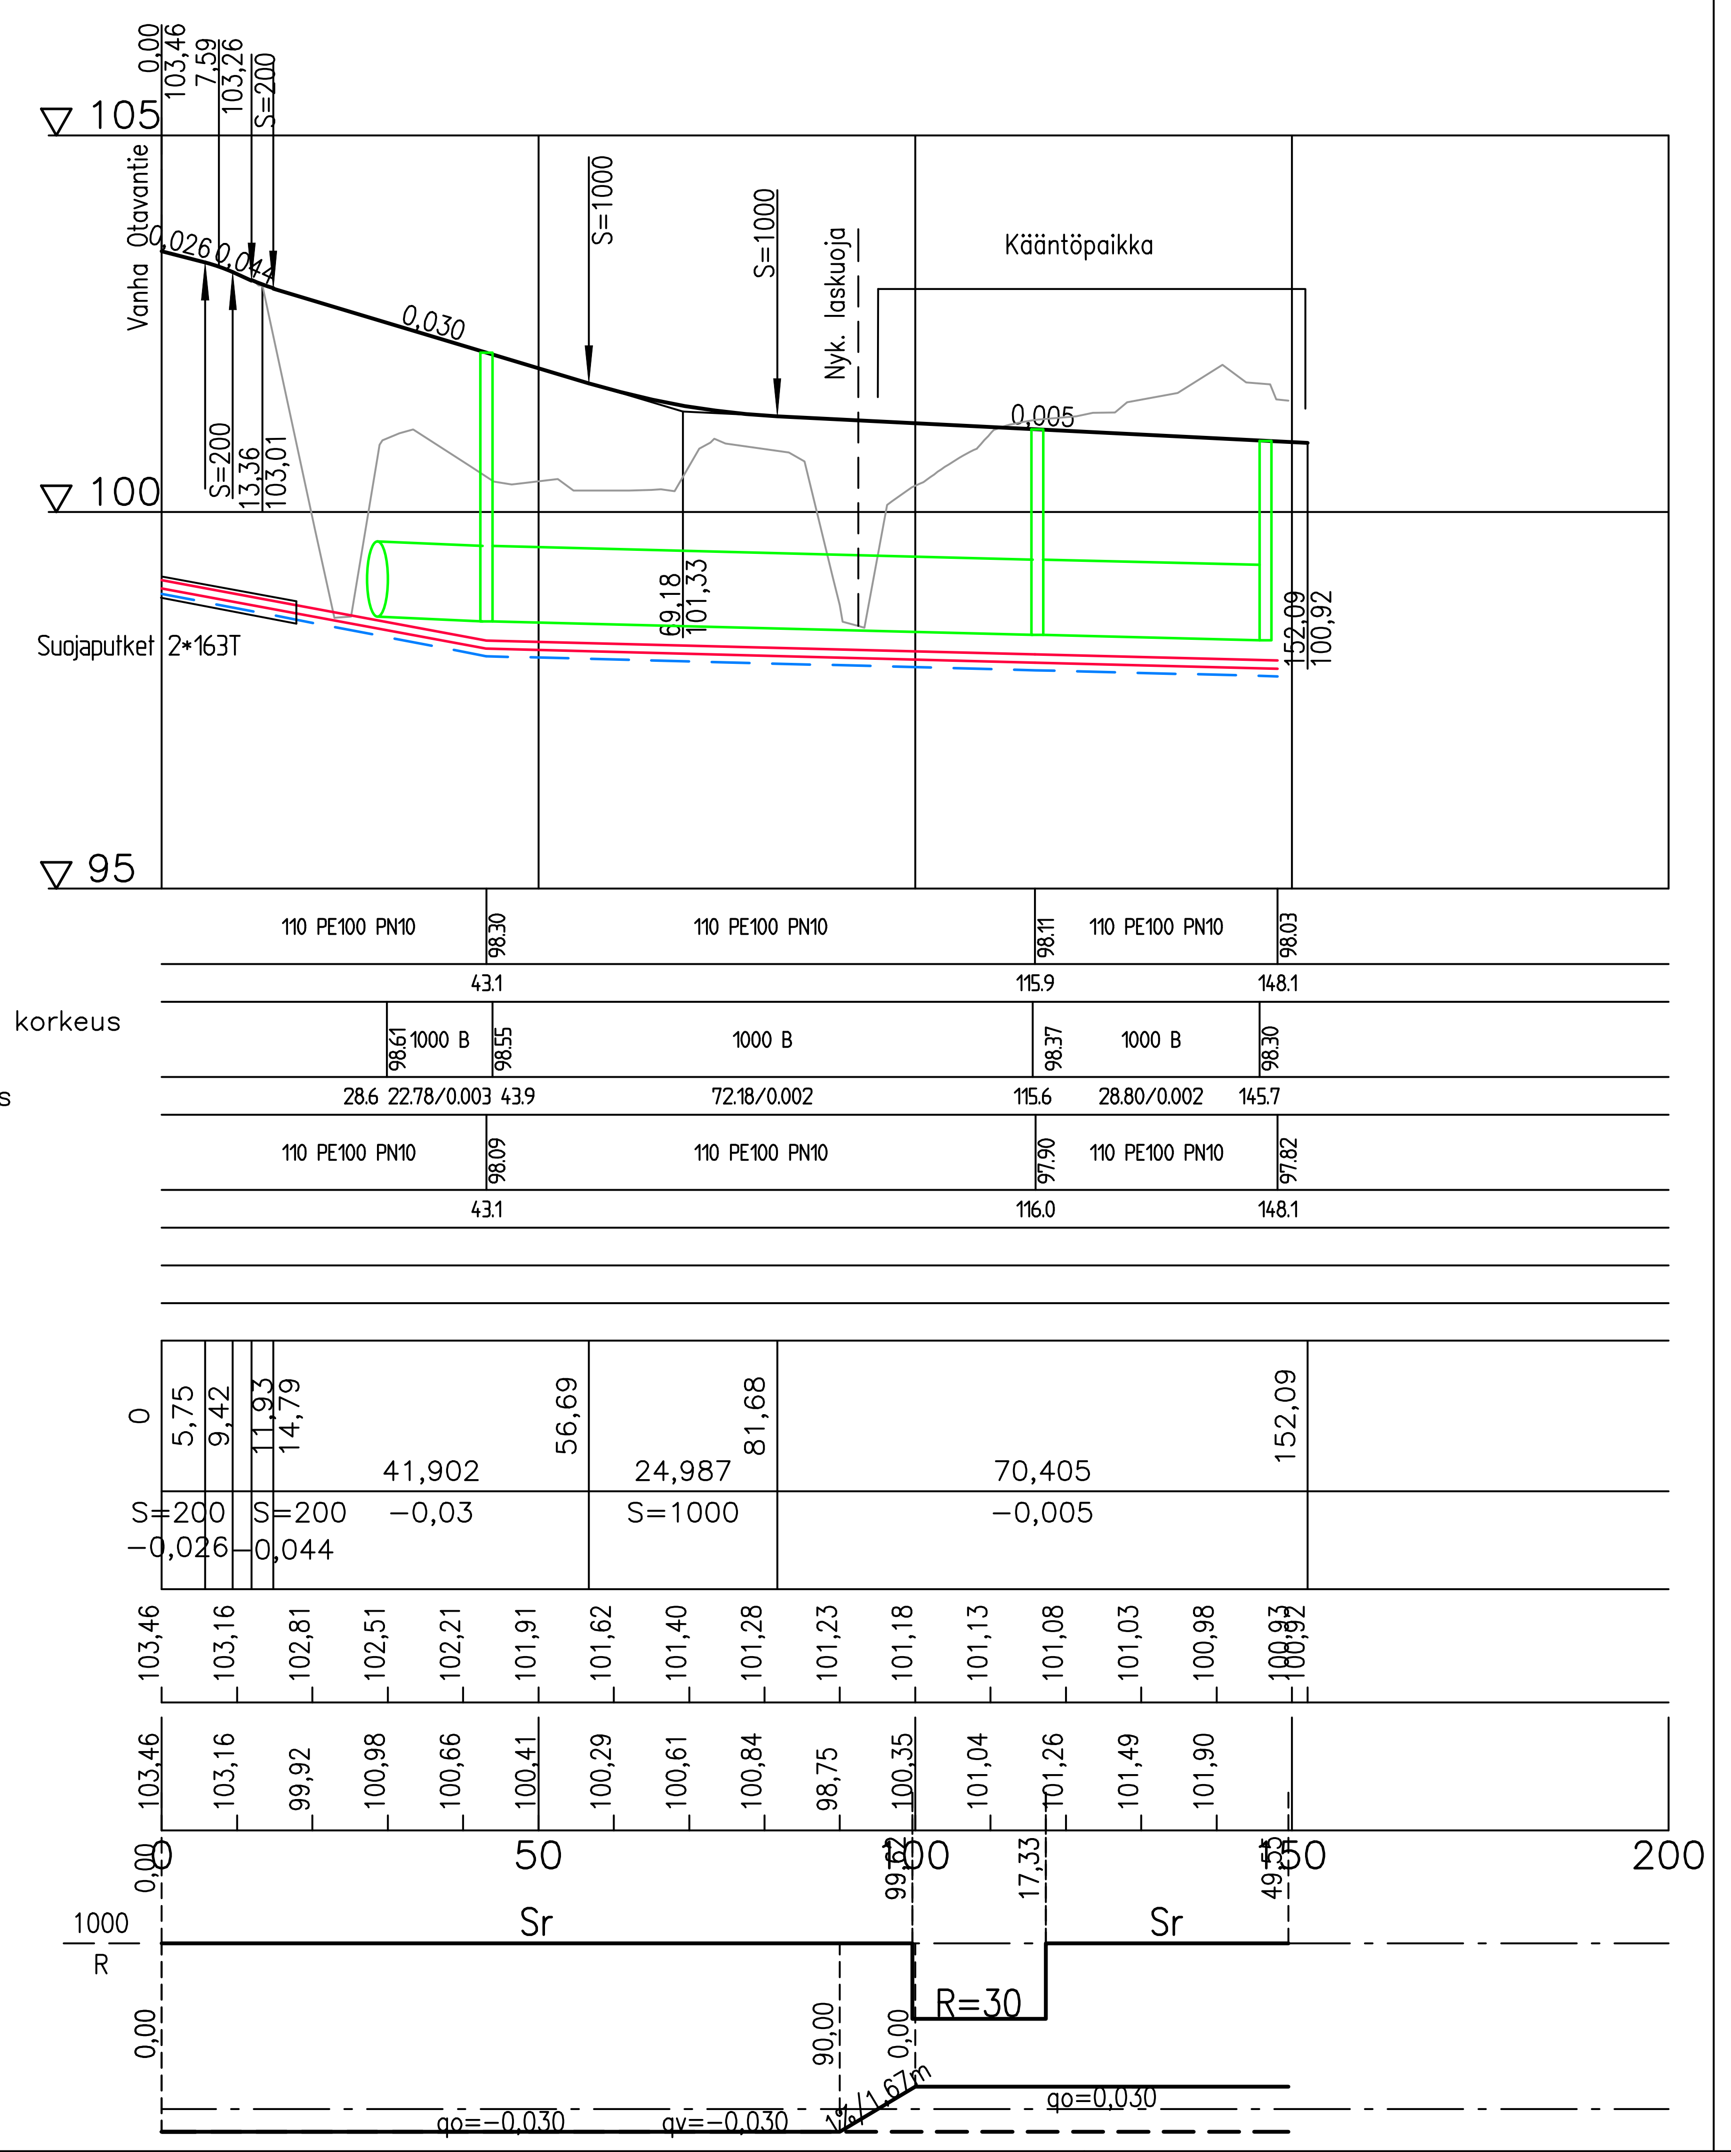


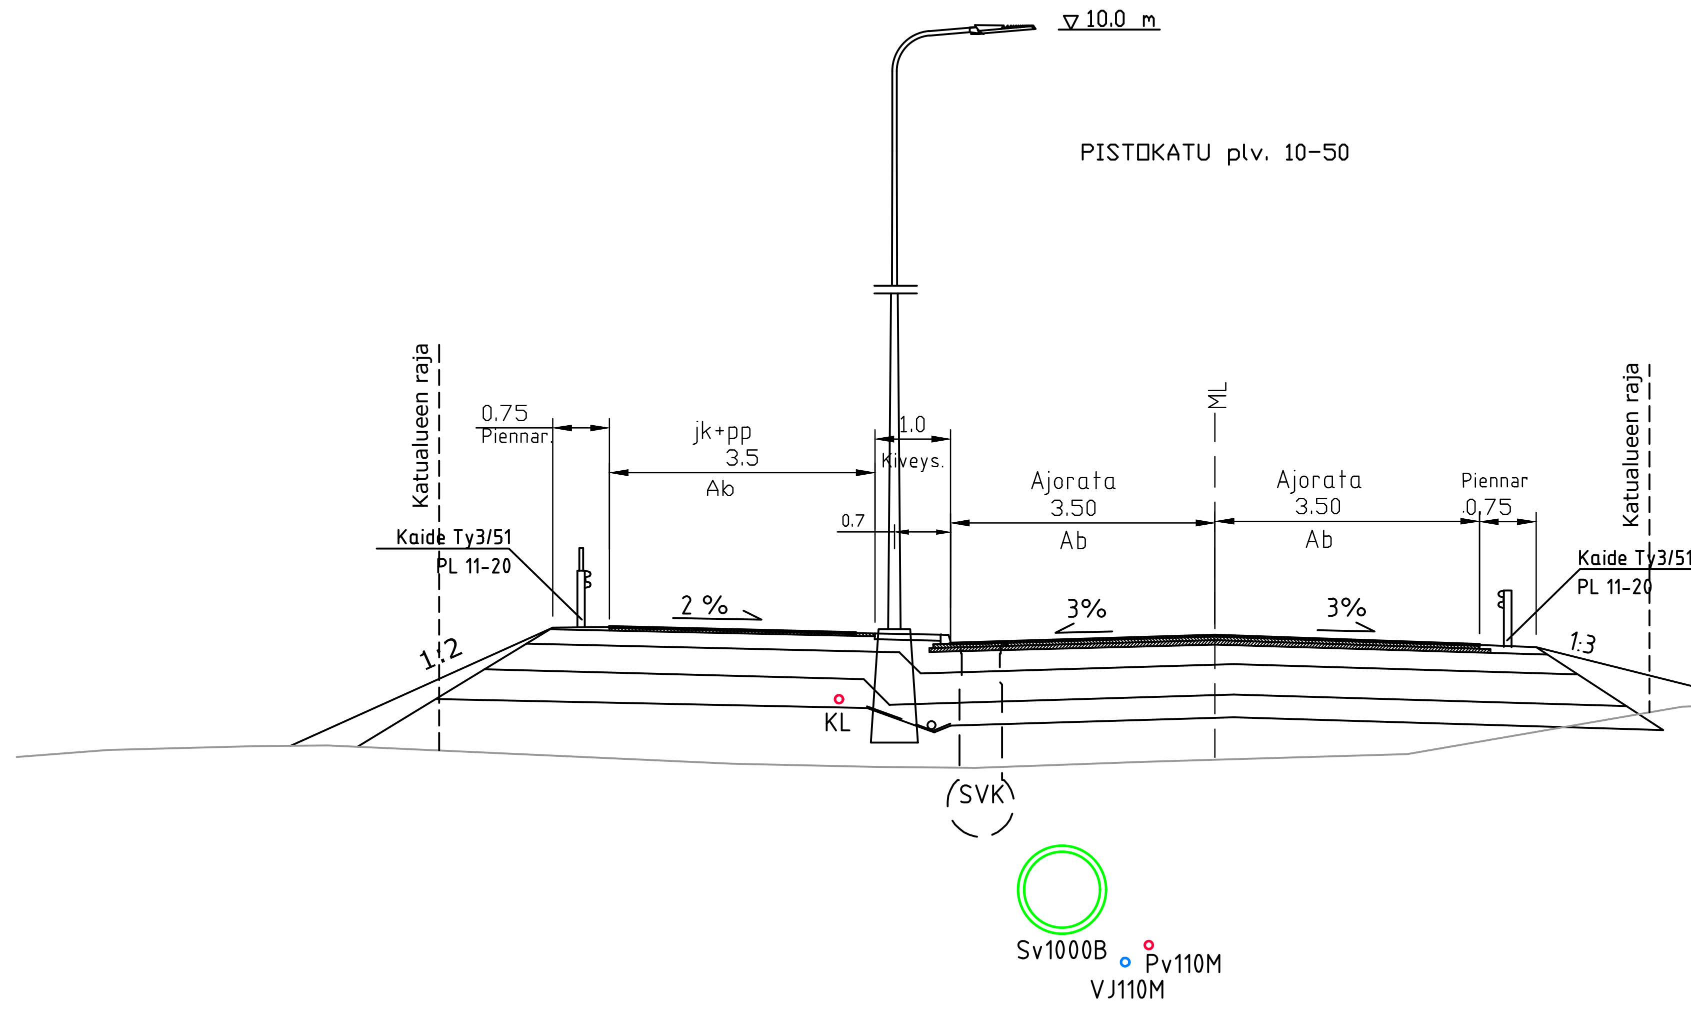


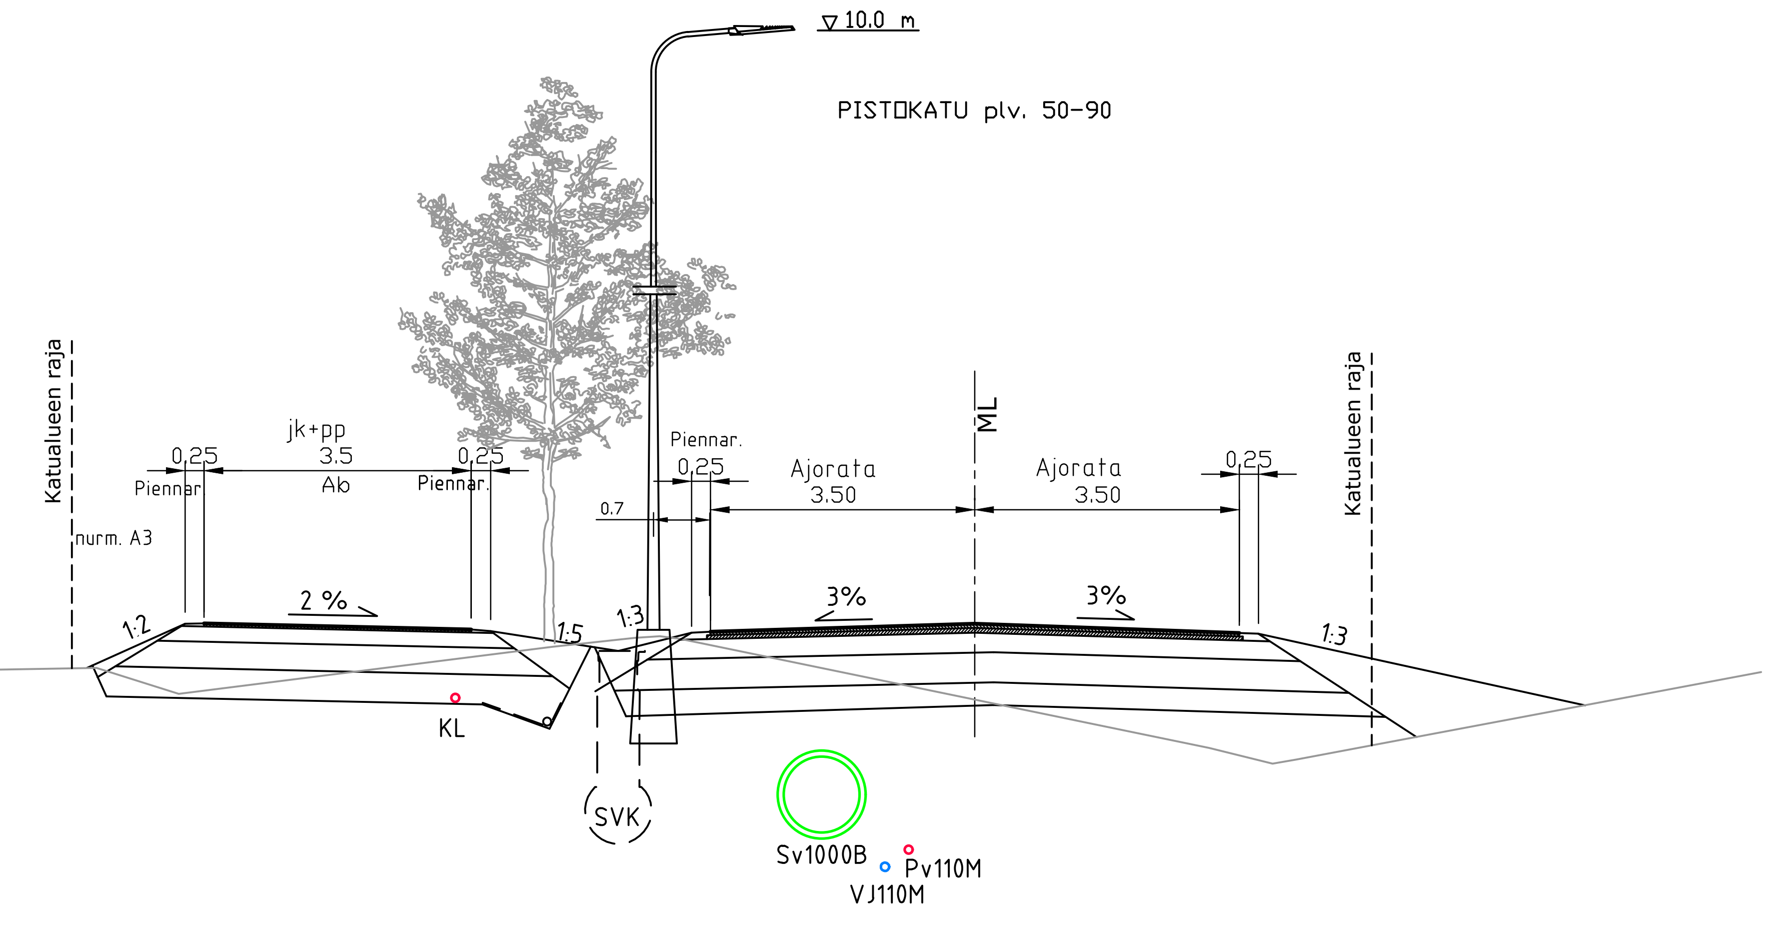


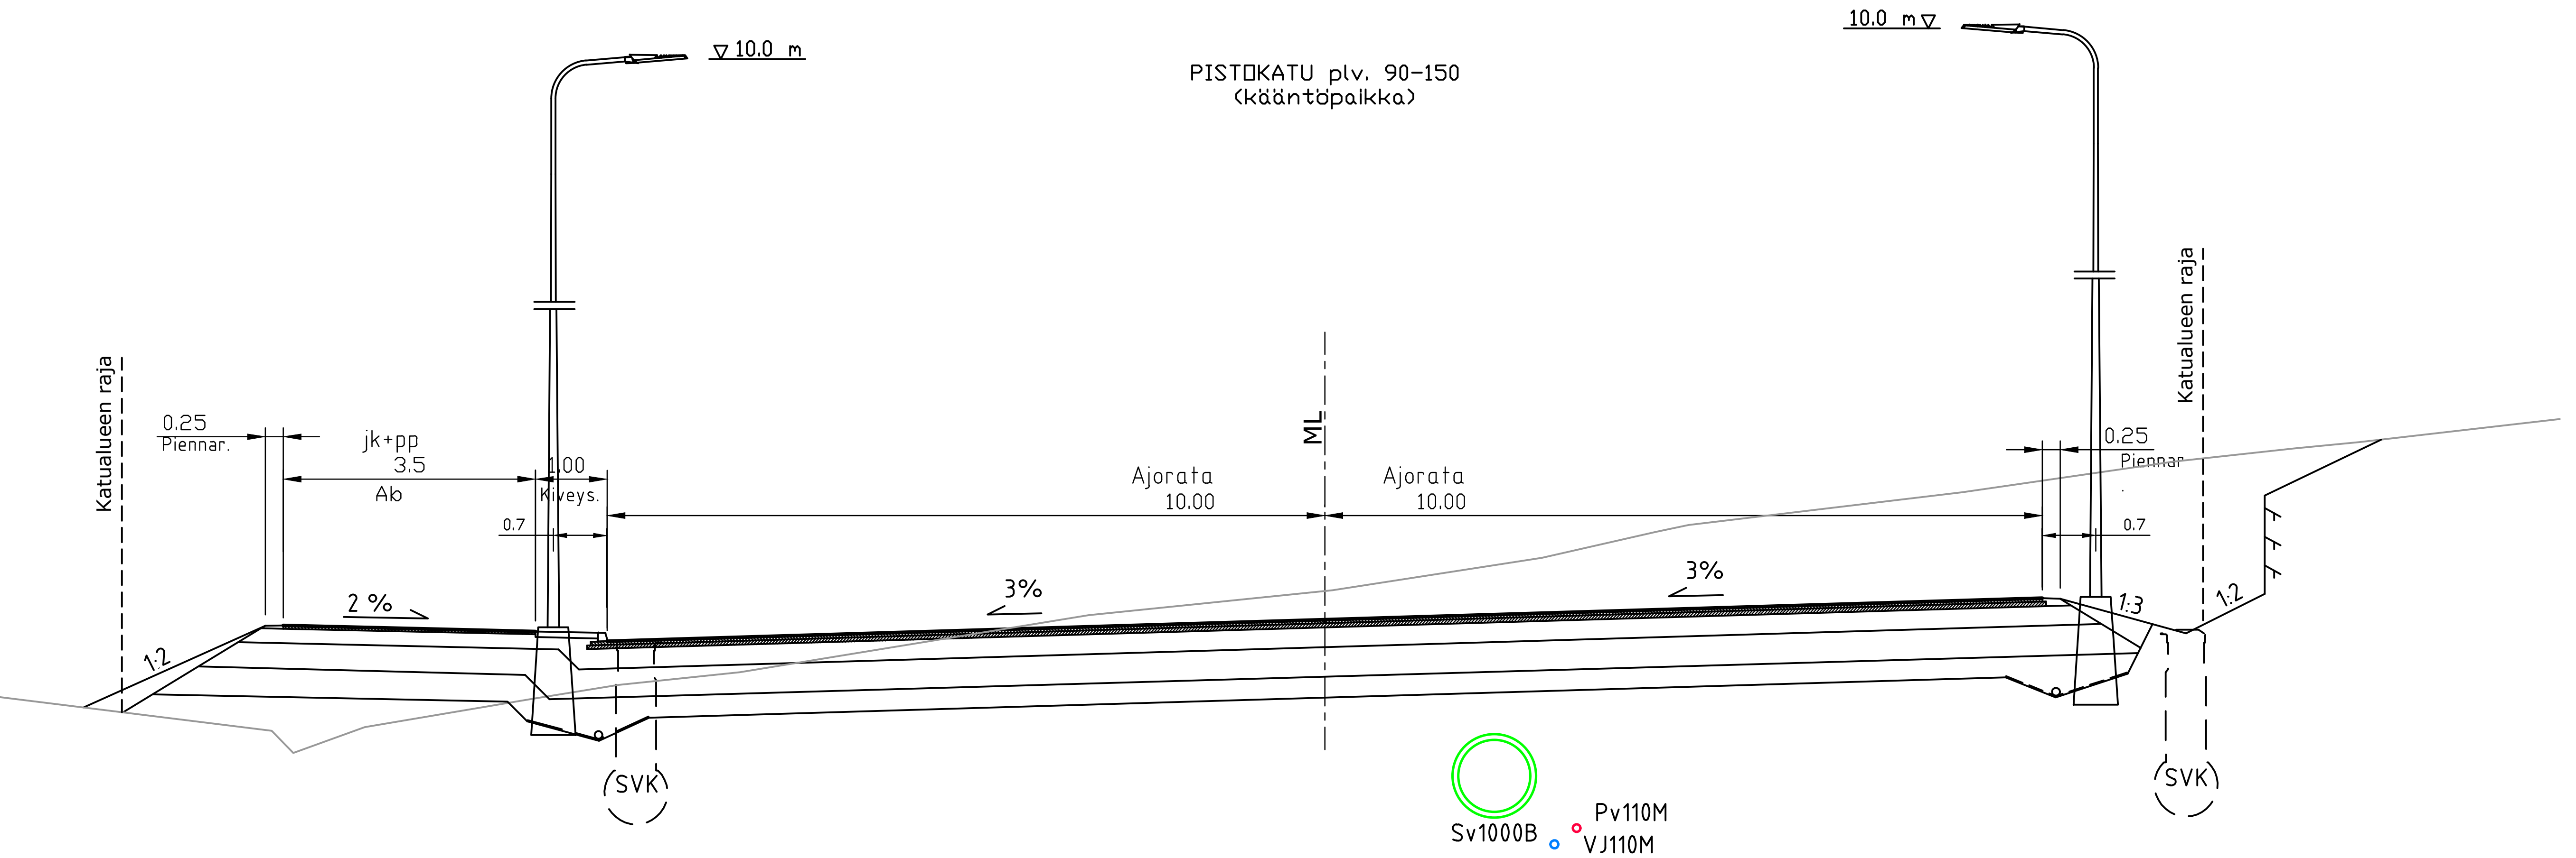


| Merkki | Muutos | Pv | Suunn. | Tark. |
|---|---|---|---|---|

Piir.nimi: PISTOKATU YLEISSUUNNITELMA

Piir.nro: 14/22-2

Piir.laji

Säilytys

Piir.sisältö: PITUUSLEIKKAUS, TYYPPIPOIKKILEIKKAUKSET

Suhde: 1:1000/1:100, 1:100

MIKKELIN KAUPUNKI ASUMISEN JA TOIMINTAYMPÄRISTÖN PALVELUALUE
KAUPUNKIYMPÄRISTÖN ELINKAARIPALVELUT
Kunnanmäki 7 50600 Mikkeli puh 015-1941

Laat.pv: 22.6.2022

Hyv.pv

Tark.

Suunn.: KivK/EJuk

Luov.pv

Hyväks.

Piirt.

Vesilaitos hyv.

RAMBOLL
Ramboll
Jääkärinkatu 33
50130 Mikkeli
puh. 040 861 9314

Suunn.ala: TKA
Työnro: 1510070321
Tiedosto
Piirustusnro
Piirustuksia
Muutos
hyv.: KivK
suunn.: KivK/EJuk
piirt.
pvm