




LE IKKAUS 1 - 1
1:100/1:100

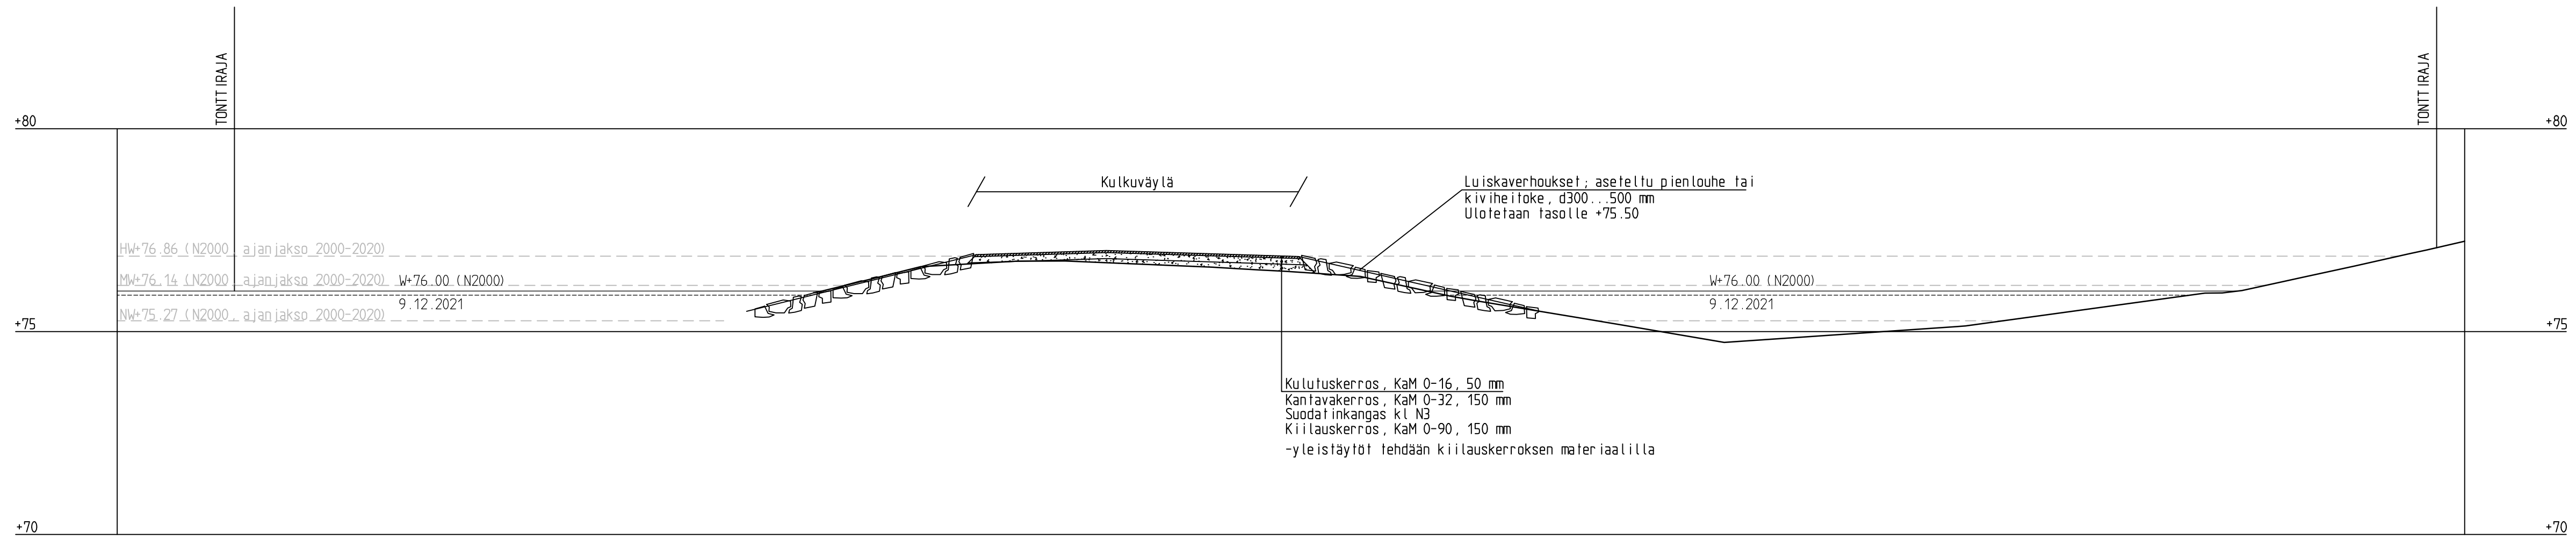

LE IKKAUS 2 - 2
1:100/1:100

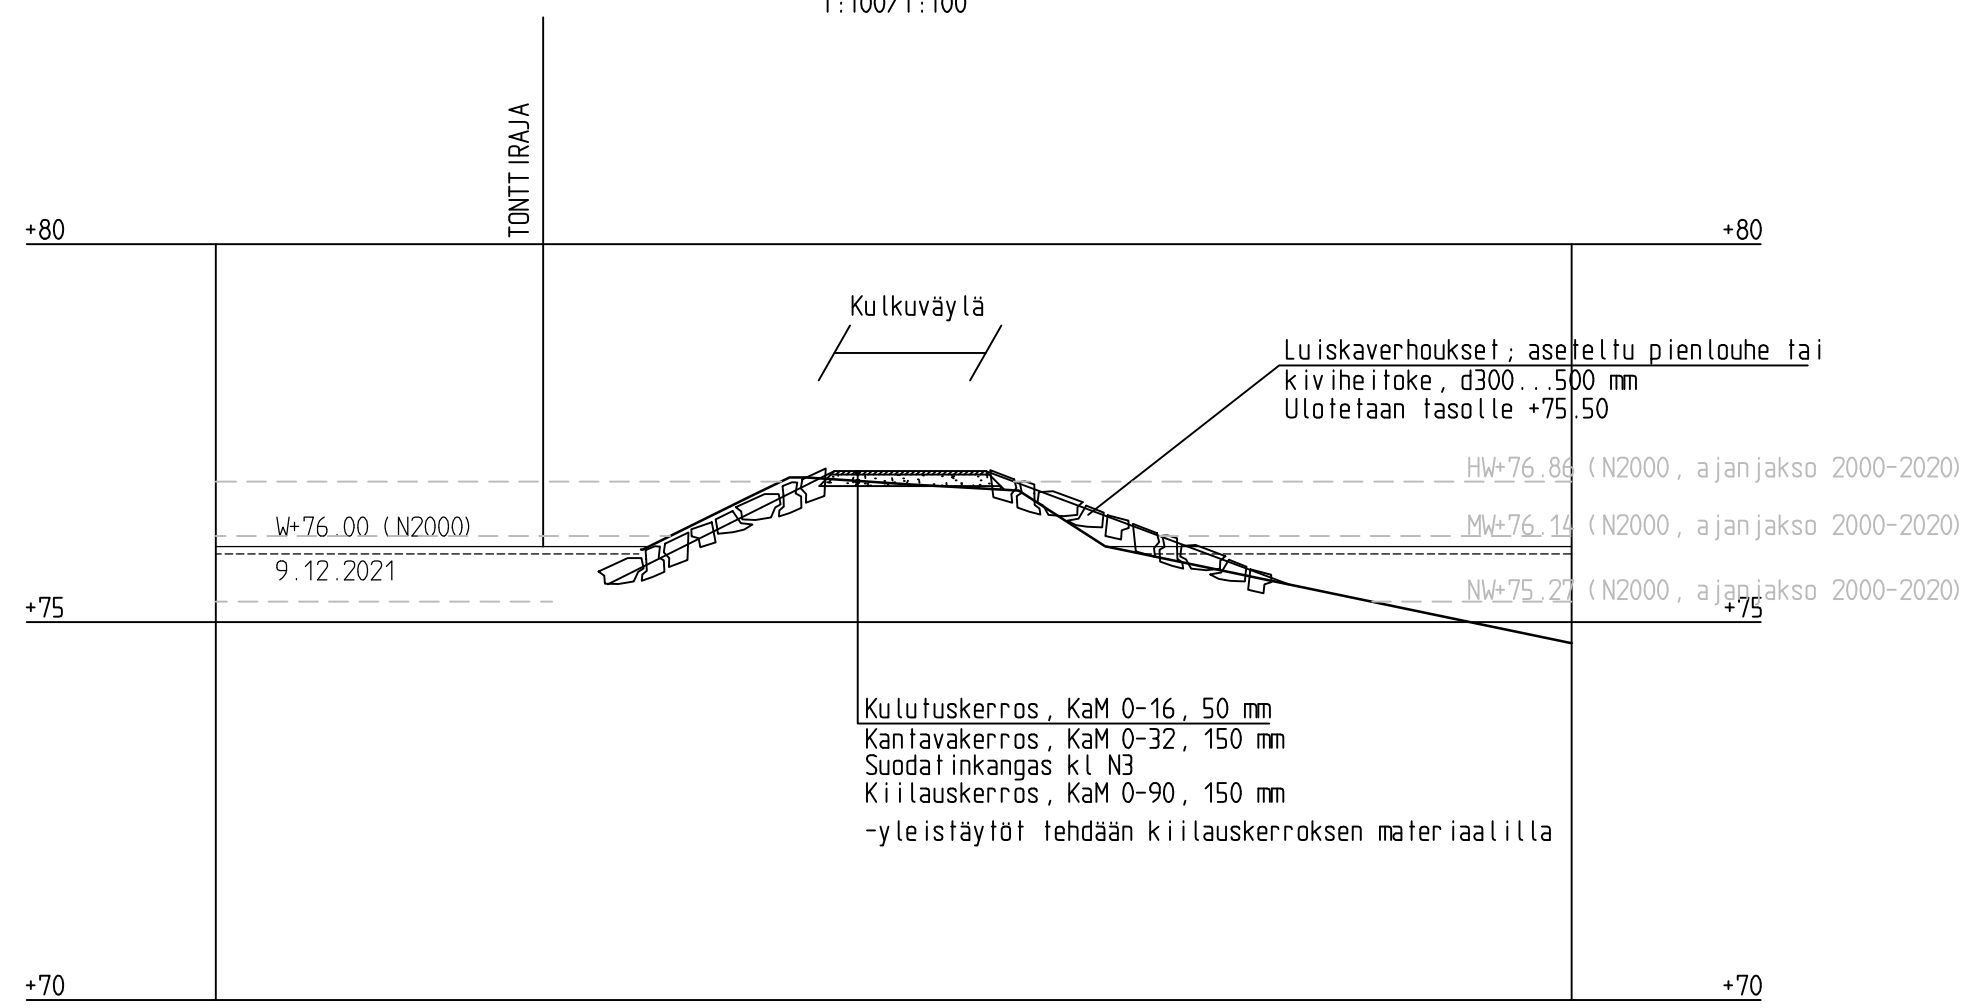

LE IKKAUS 3 - 3
1:100/1:100

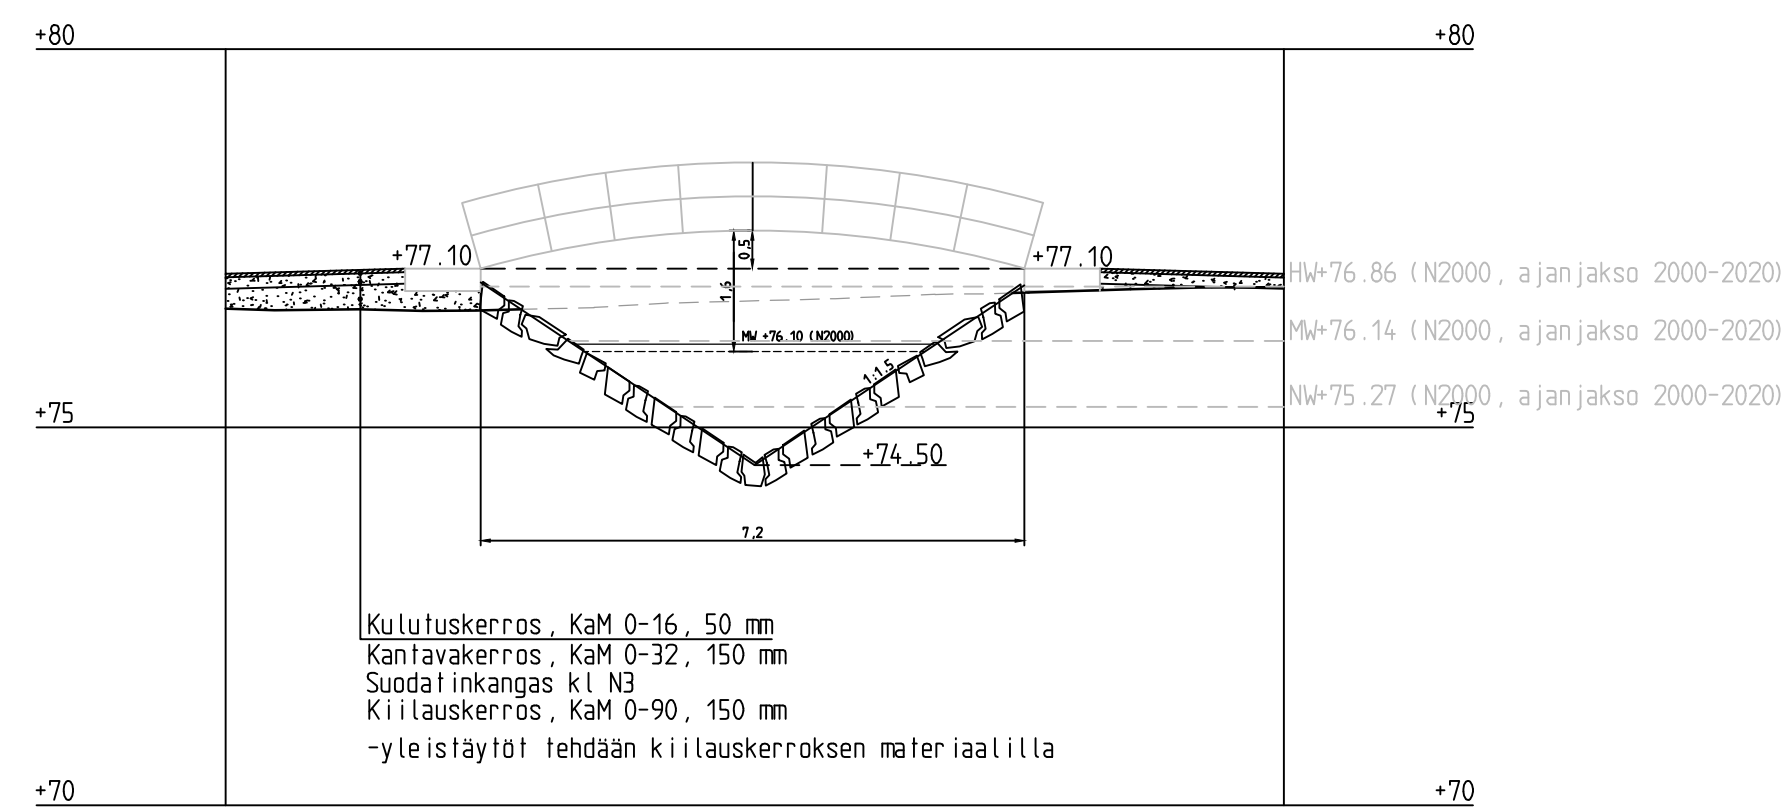

Merkki	Huolto	Pv	Suunn.	Tark.
Piir.nimi	GRAANIN AALLONMURTAJA			Piir.nro 6125-3
Piir.laji	YHDYSKUNTATEKNIikka			Säilytys
Piir.sisältö	LEIKKAUSPIIRUSTUS LEIKKAUKSET 1-1, 2-2 JA 3-3			Suhde 1:100/1:100
Tark.	MIKKELIN KAUPUNKI ASUMISEN JA TOIMINTA- YMPÄRISTÖN PALVELUALUE KAUPUNKIYMPÄRISTÖ Maaherrankatu 9-11 50100 Mikkeli puh 015-1941			Laat.pv Hyy.pv
Hyväks.	Piir.t.	Suunn.	Luov.pv	Vesilaitos hyv.

K.osa/ kpl	Korttel/ tila	Tontti/ Rnro	Viranomaisen merkintä
Rakennusohje	Rakennuslupa		Juokseva rno
Rakennuskotteen nimi ja osoite	MIKKELIN KAUPUNKI Graanin aallonmurtaja		Rakennuksen sisältö Leikkauspiirustus Leikkaukset 1-1, 2-2 ja 3-3 Mittakaava 1:100/1:100
MIKKELI	Ramboll Jääkarinkatu 33 50130 Mikkeli puh. 040 861 9314	Työno GEO 1510067339 Rakennuslupa T4	Tiedosto Muutos
hyy.	suunn.	piir.t.	pv
RI Hannu Lauhakari	AR		11.3.2022