


1:500 / 1:100

LEIKKAUS 1-1

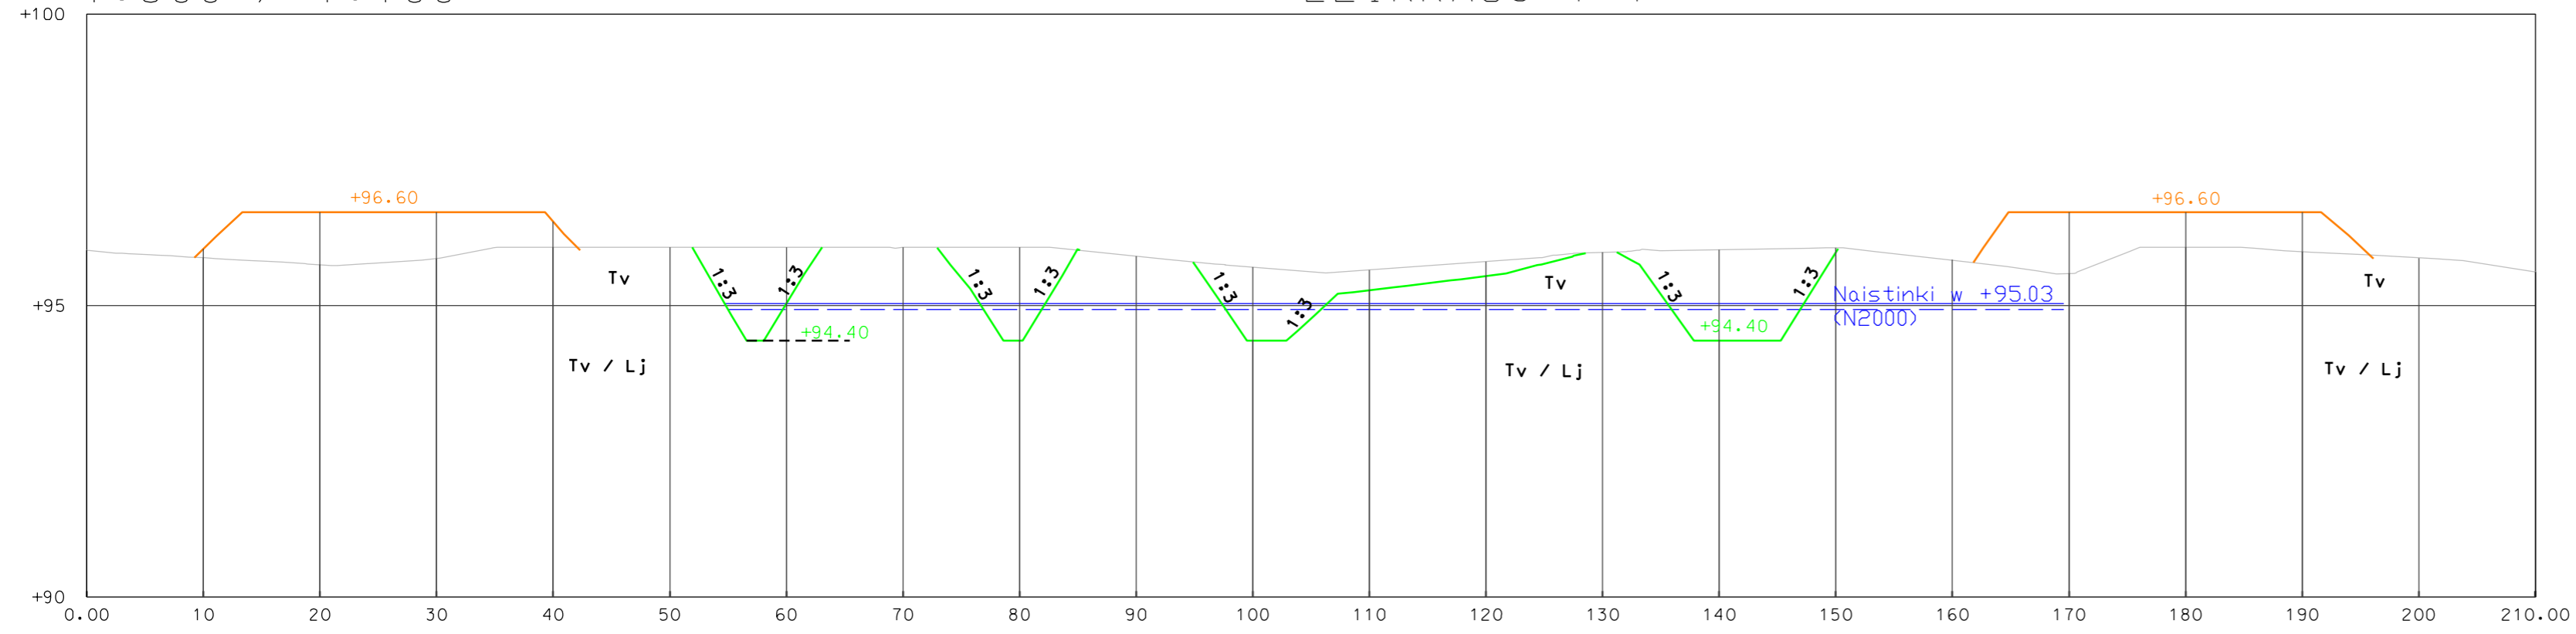

Maanpinta	95.94-	95.82-	95.70-	95.80-	96.00-	96.00-	96.00-	96.00-	95.85-	95.66-	95.61-	95.75-	95.91-	95.95-	95.99-	95.78-	95.55-	96.00-	95.92-	95.81-	95.58-
Taytto/Leikkaus	95.97-	96.60-	96.60-	96.44-	96.00-	95.03-	96.00-	94.40-	95.66-	95.26-	95.51-	95.91-	94.40-	95.91-	96.60-	96.60-	96.60-	96.60-	95.81-		

Merkki	Muutos	Pv	Suunn.	Tark.
Piir.nimi			Piir.nro	
NAISTINGIN KUNNOSTUS			6124-2	
Piir.laji			Säilytys	
YHDYSKUNTATEKNIikka				
Piir.sisältö			Suhde	
LEIKKAUS 1-1			1:500 / 1:100	
MIKKELIN KAUPUNKI ASUMISEN JA TOIMINTA-YMPÄRISTÖN PALVELUALUE			Laat.pv	27.4.2022
KAUPUNKIYMPÄRISTÖ			Hyv.pv	
Maaherrankatu 9-11 50100 Mikkeli puh 015-1941			Luov.pv	
Tark.			Suunn.	Antero Cederström
Hyväks.			Piirt.	Vesilaitos hyv.