



1 : 100 / 1 : 100

LEIKKAUS A-A

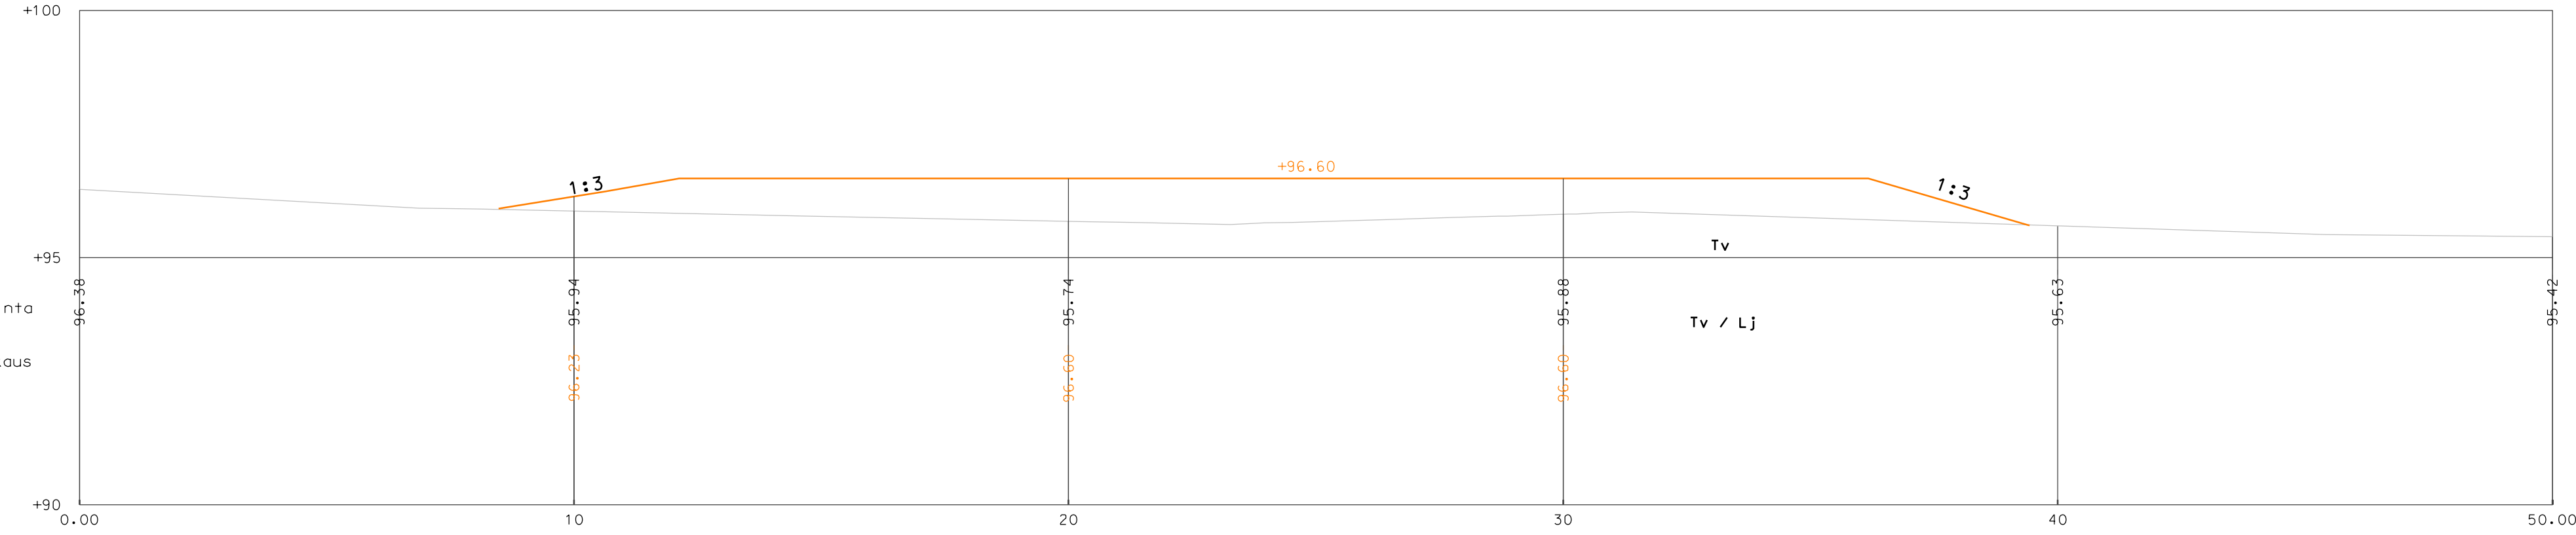

1 : 100 / 1 : 100

LEIKKAUS B-B

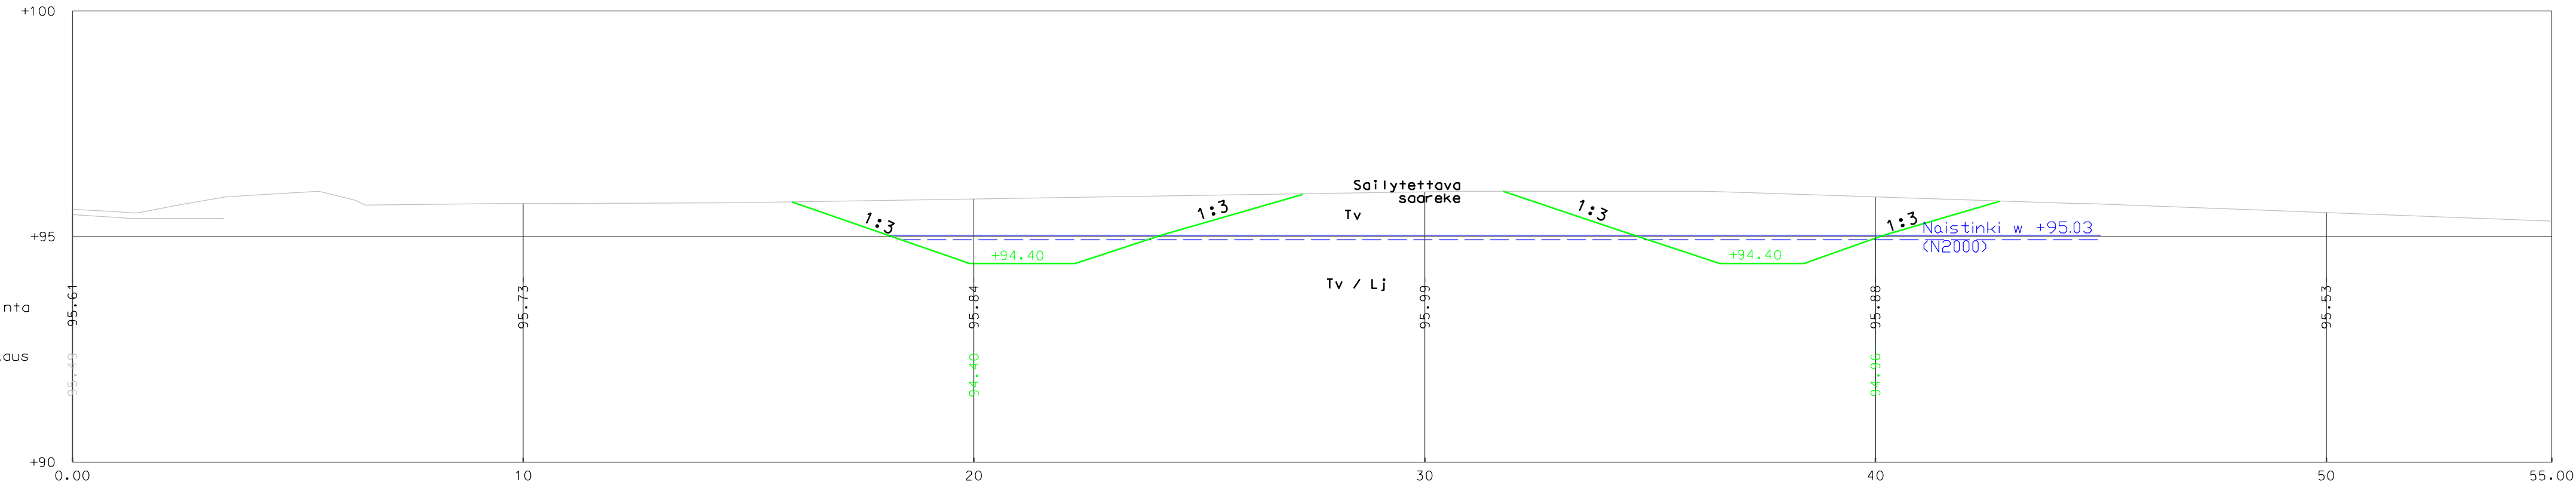

Merkki	Muutos	Pv	Suunn.	Tark.
Piir.nimi	NAISTINGIN KUNNOSTUS			Piir.nro <b>6124-3</b>
Piir.laji	YHDYSKUNTATEKNIikka			Säilytys
Piir.sisältö	LEIKKAUS A-A, B-B			Suhde <b>1:100</b>
Tark.	MIKKELIN KAUPUNKI ASUMISEN JA TOIMINTA-YMPÄRISTÖN PALVELUALUE KAUPUNKIYMPÄRISTÖ Maaherrankatu 9-11 50100 Mikkeli puh 015-1941			Laat.pv <b>27.4.2022</b>
Hyväks.	Suunn. <b>Antero Cederström</b>			Hyv.pv Luov.pv
	Piir.			Vesilaitos hyv.