
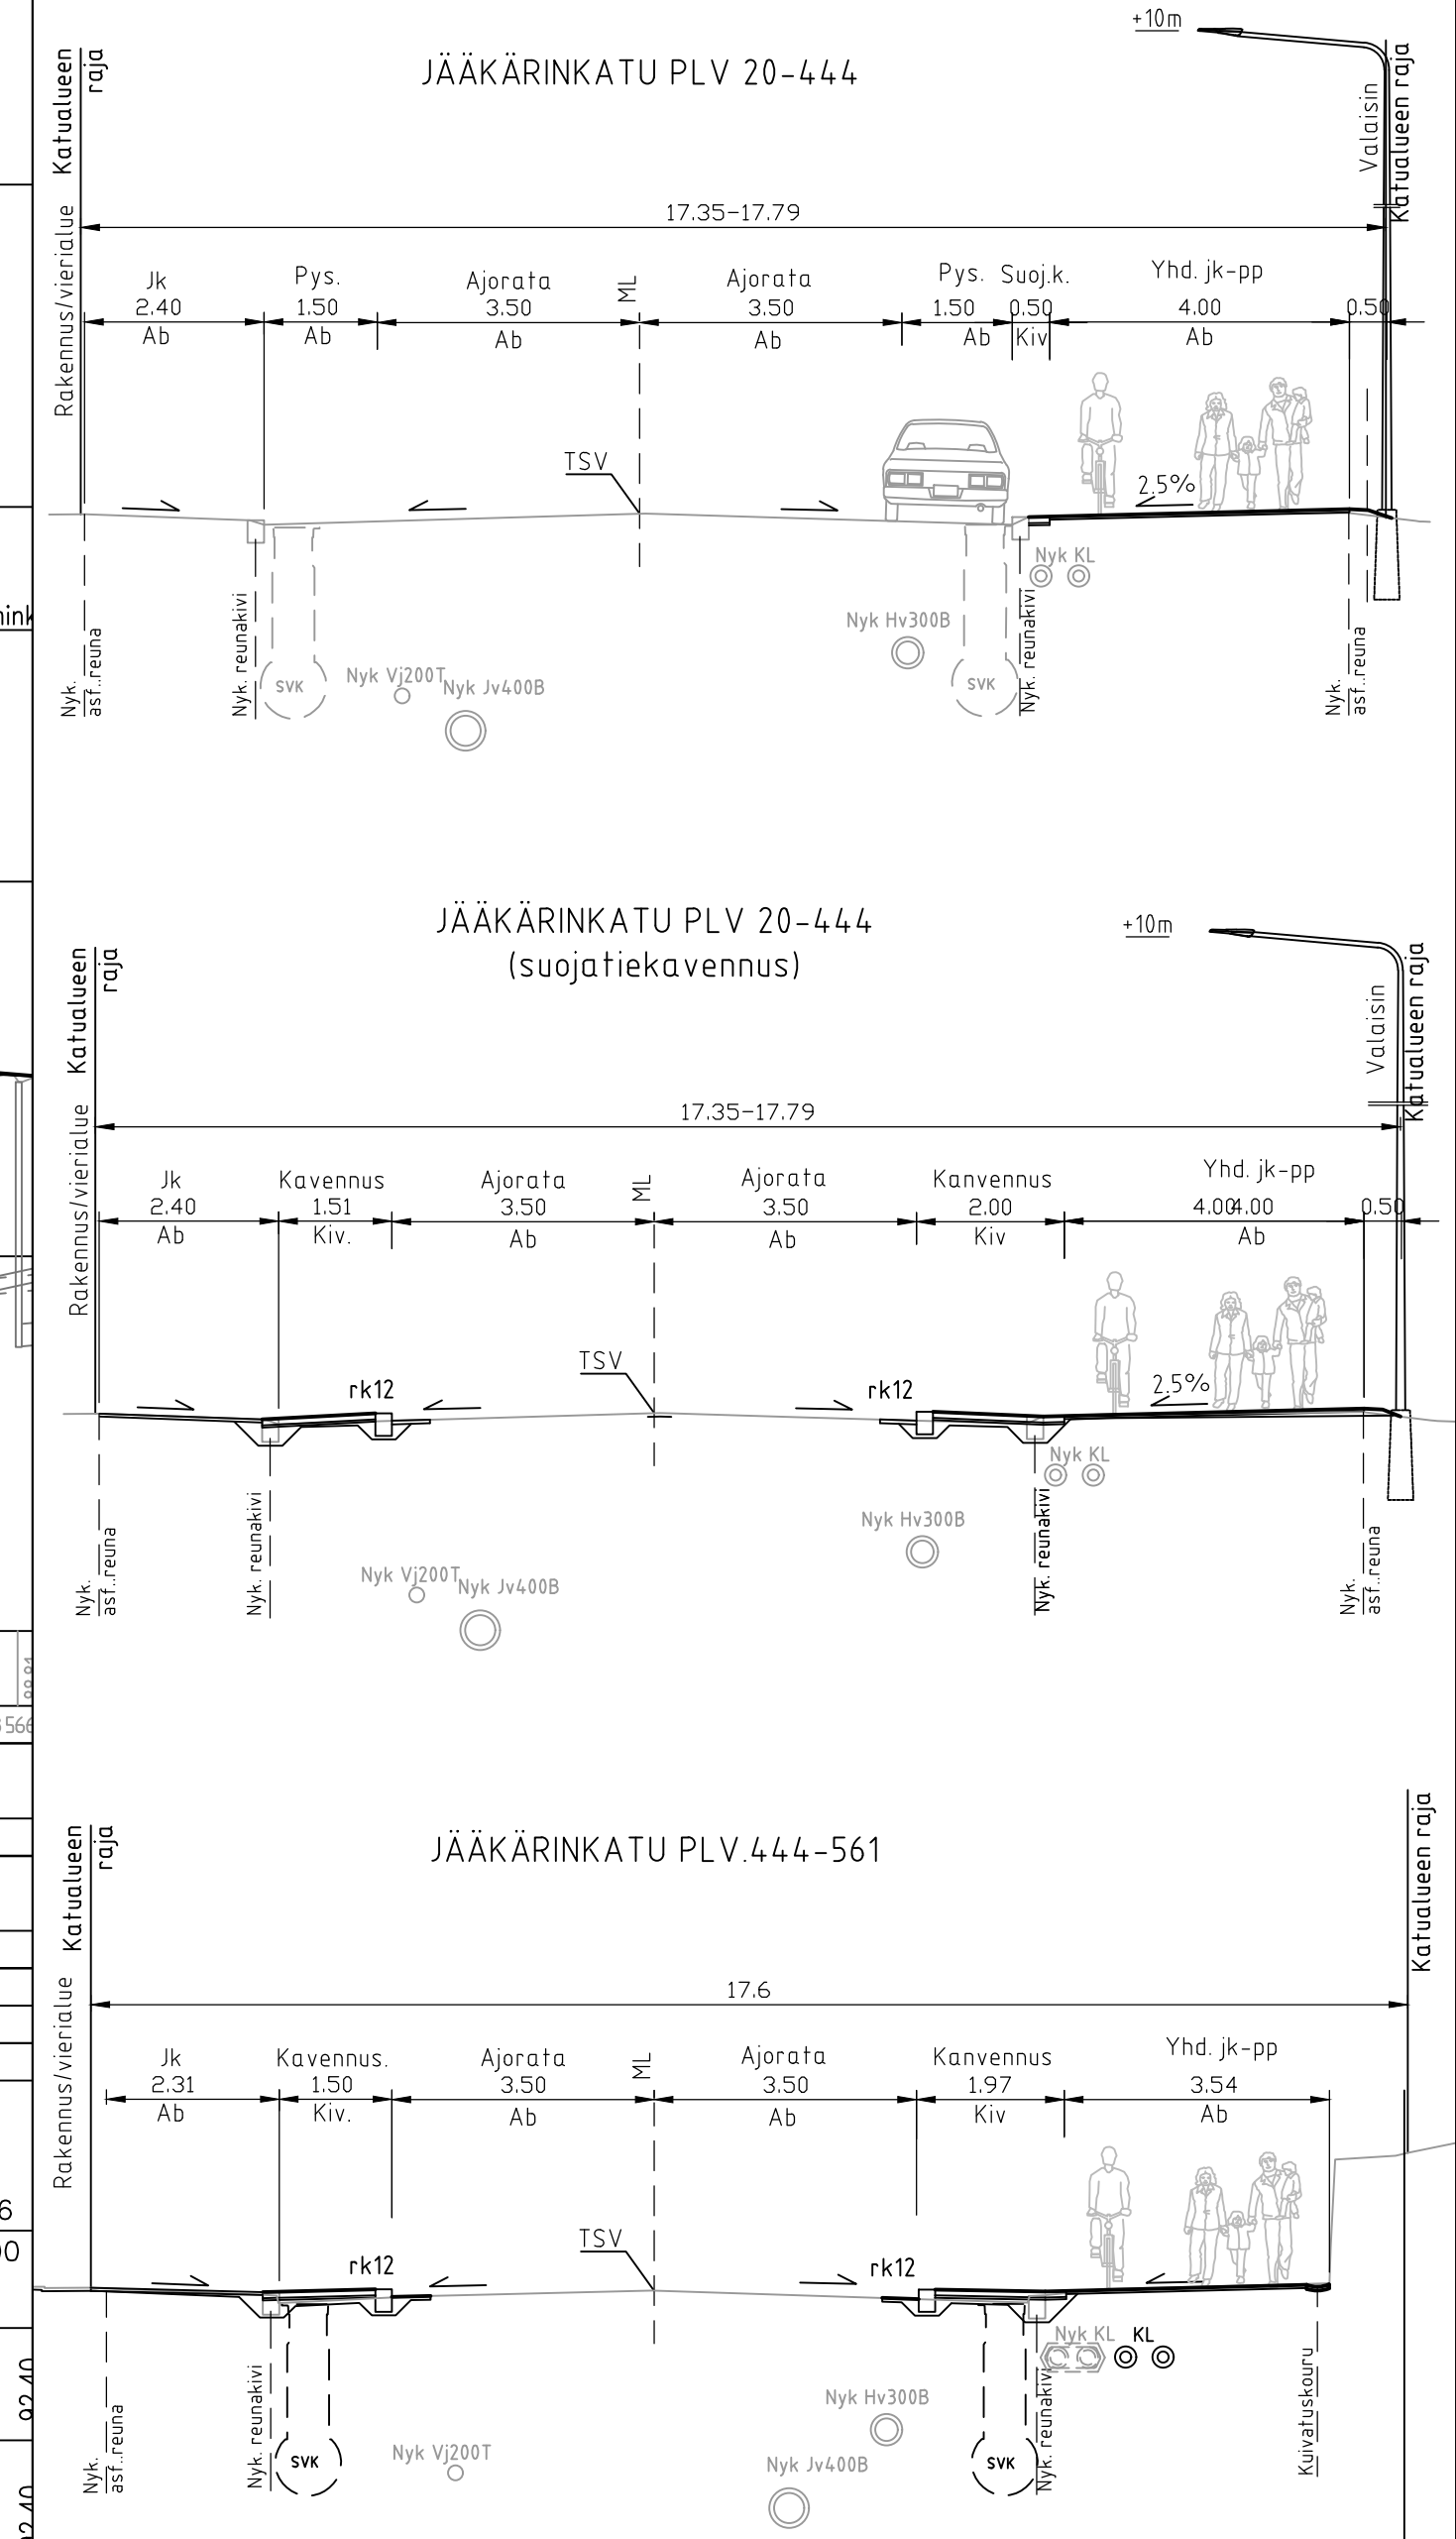


Jääkärikatu

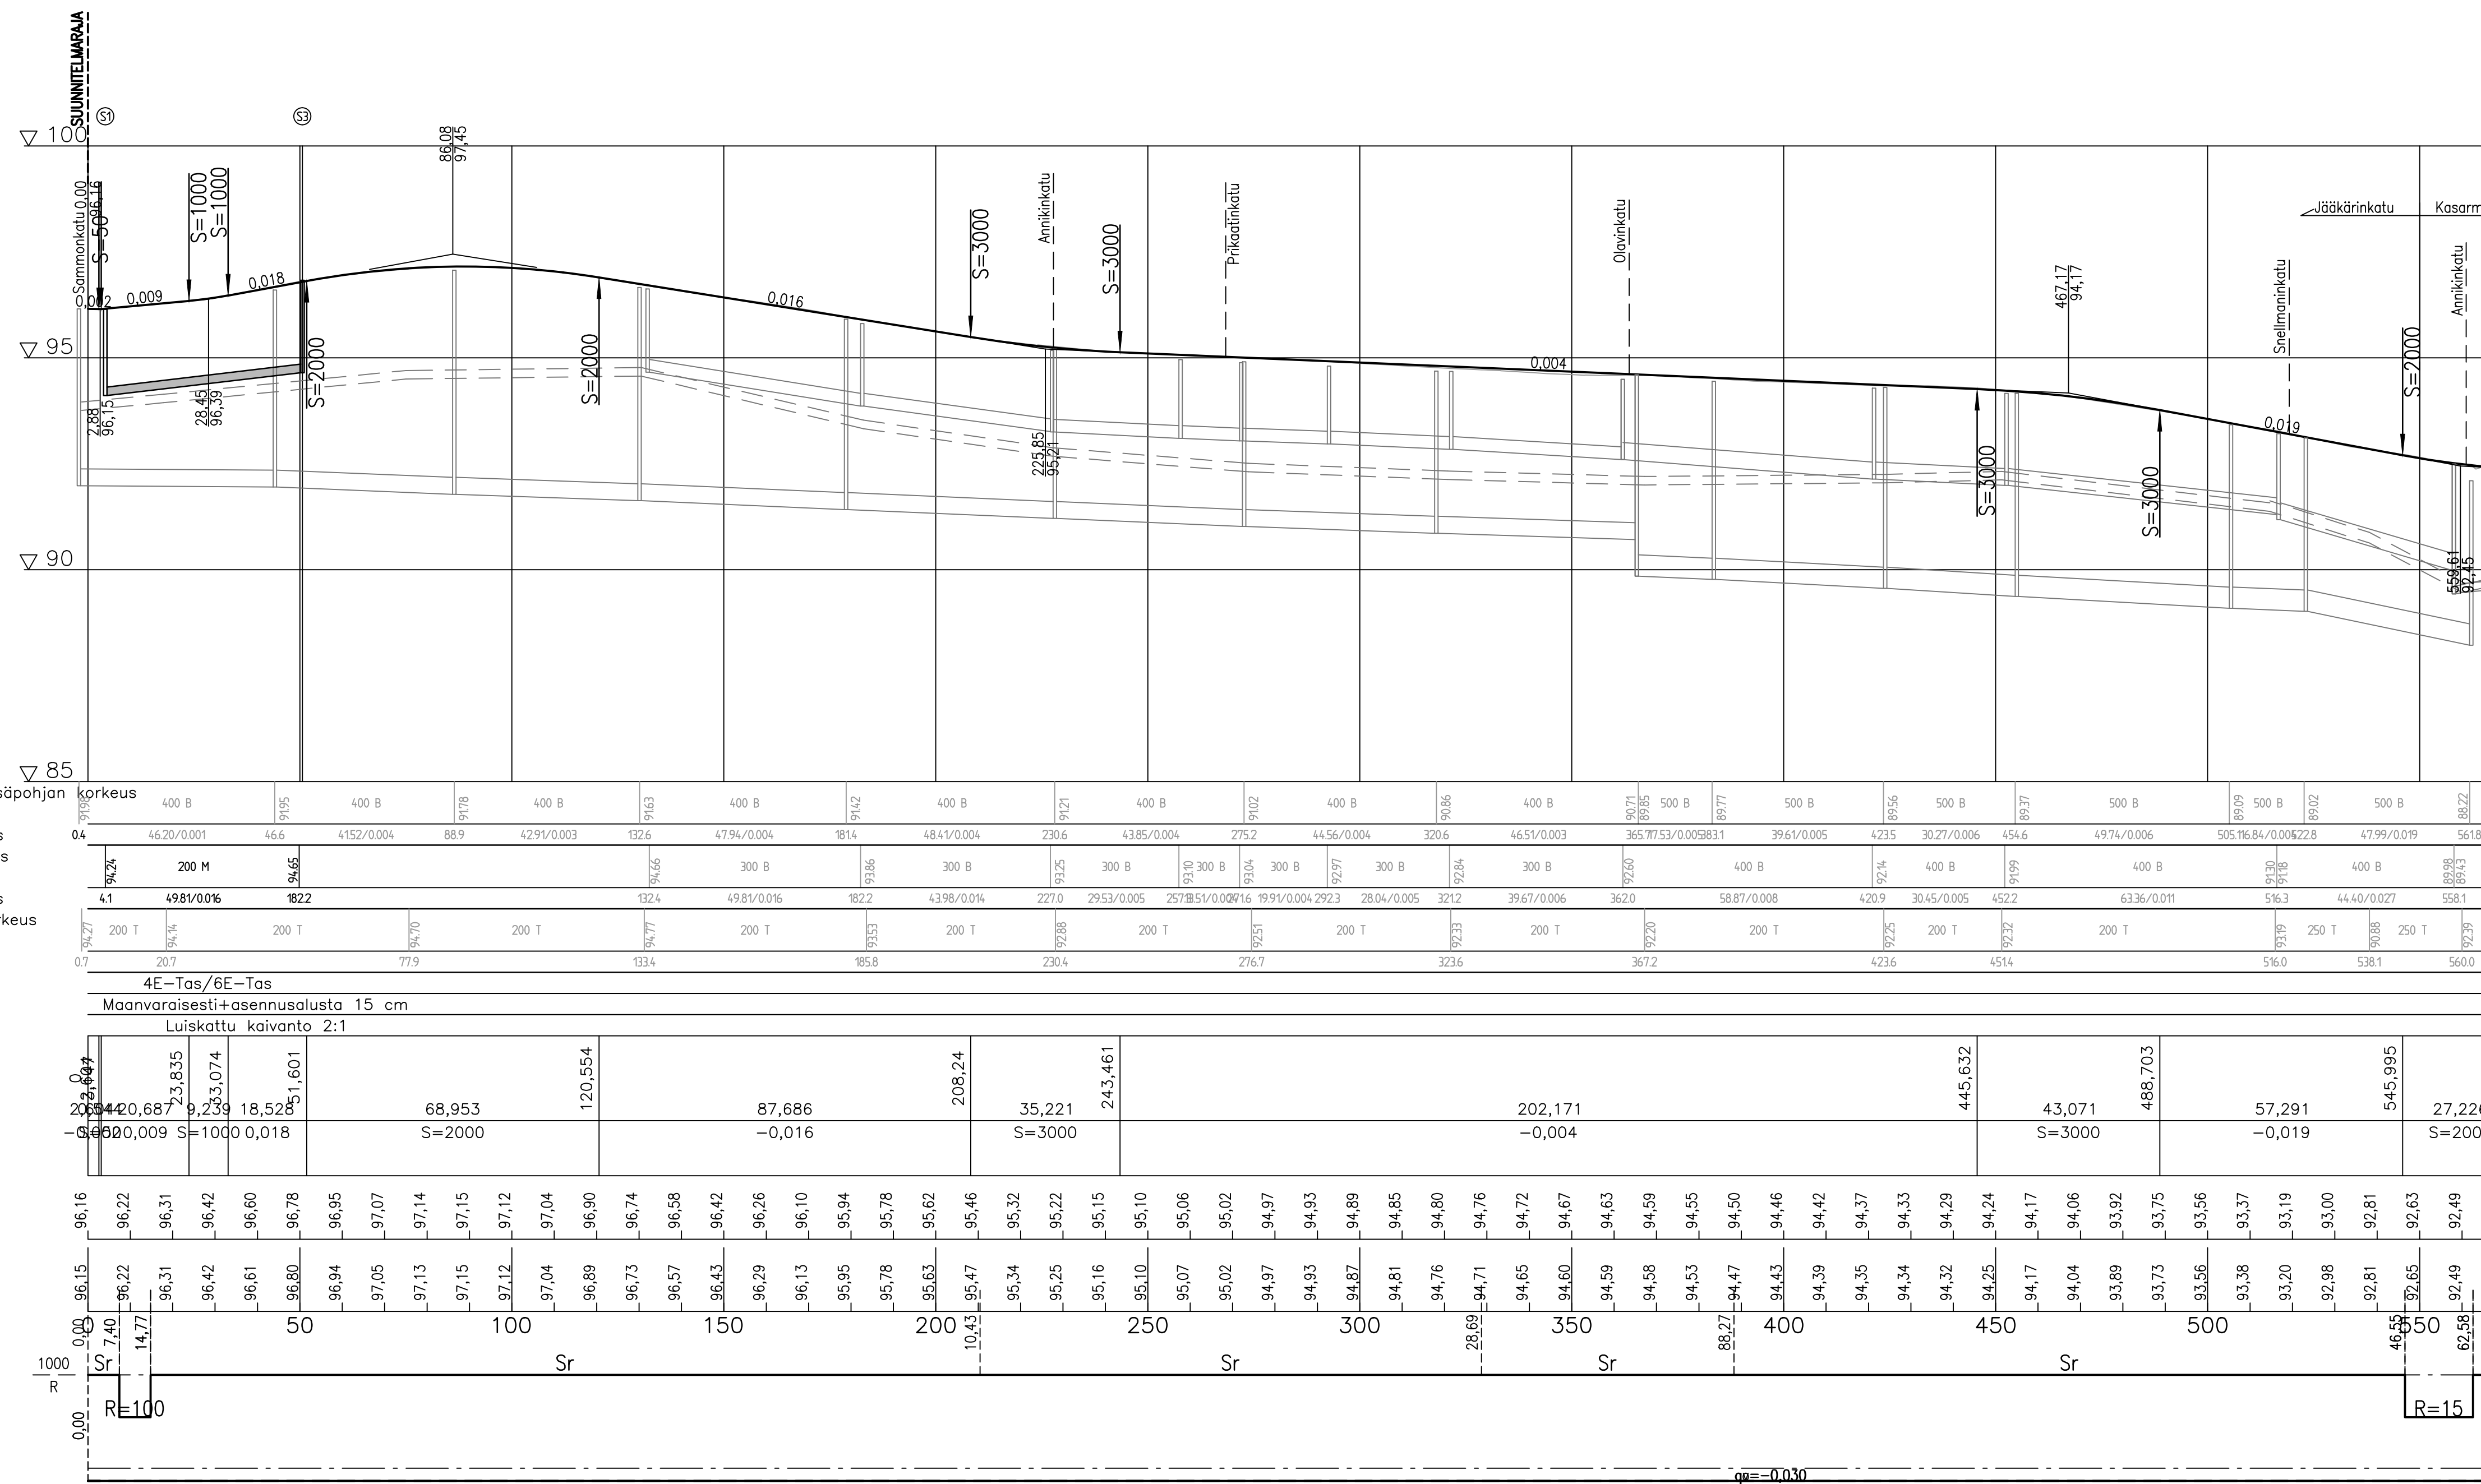

Jätevesiviemäri nykyinen, sisäpohjan korkeus
 Putken mitat ja laatu
 Paalu, kaivoväli ja kaltevuus
 Sadevesi, sisäpohjan korkeus
 Putken mitat ja laatu
 Paalu, kaivoväli ja kaltevuus
 Vesijohto nykyinen, laen korkeus
 Putken mitat ja laatu
 Paalu
 Päälysrakenne
 Putkien perustamistapa
 Kaivantokaltevuus/tuenta

Kaltevuus / pyörityssäde
 Tasausviivan korkeus
 Maanpinnan korkeus
 Kaarevuus
 Ajouradan sivukaltevuus

Merkki	Muutos	Pv	Suunn.	Tark.
Piir.nimi	JAAKARINKATU KLV VÄLILLA SAMMONKATU-KASARMINKATU			Piir.nro 111323-3
Piir.laji	YHDYSKUNTATEKNIikka			Säilytys
Piir.sisältö	PITUUSLEIKKAUS TYYPPIKOIKILEIKKAUKSET			Suhde 1:1000/1:100 1:100
Tark.	MIKKELIN KAUPUNKI ASUMISEN JA TOIMINTA- YMPÄRISTÖN PALVELUALUE KAUPUNKIYMPÄRISTÖ Maaherrankatu 9-11 50100 Mikkeeli puh 015-1941			Laet.pv 28.3.2022 Hyy.pv
Hyykäs.	Suunn. Kivk	Piirt.		Luov.pv Vesilaitos hyy.

	Ramboll Jääkärikatu 33 50130 Mikkeeli puh. 040 861 9314	Suunn.ala	Työno	Tiedosto
		TKA	1510067337	
		Piirustamo	Piirustaja	Muutos
Hyy.		Suunn. Kivk	piirt.	pvm